




Vorgevel

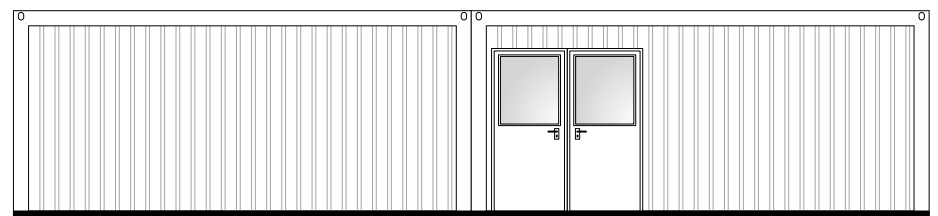

Linkergevel

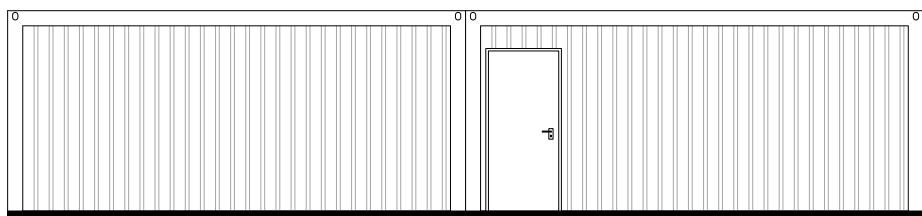

Rechtergevel

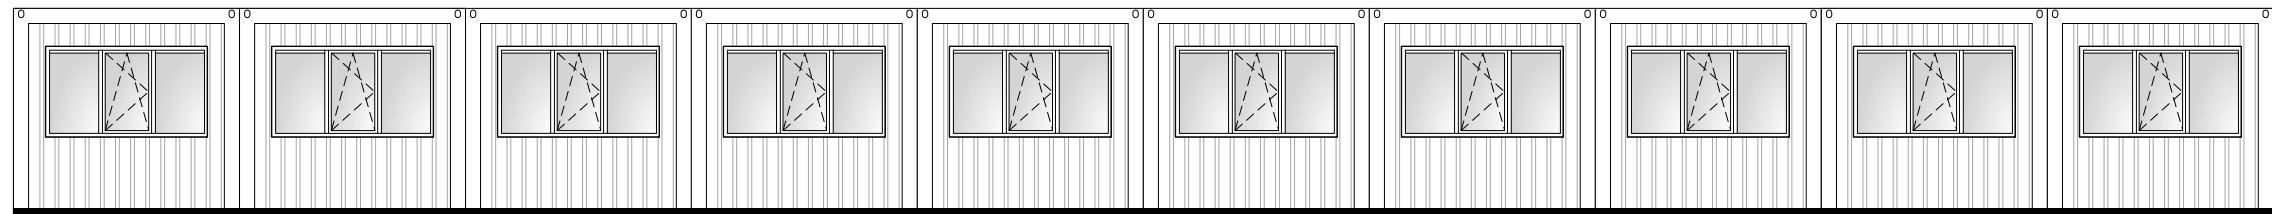

Achtergevel



Inkoop, verkoop en verhuur van mobiele units, tijdelijke accommodatie, containers en bouwmatériel.

**Project:** Tijdelijke kantoorruimte  
**Datum:** 2012  
**Onderdeel:** Overzicht 1:100  
 Aan bovenstaande tekening kunnen geen rechten worden ontleend.

Postbus 9108  
 1180 MC Amstelveen  
 Ouderkerkerlaan 150  
 1185 AG Amstelveen

Tel. (+)31 (0)20 – 6824900  
 Fax. (+)31 (0)20 – 6816009  
 E-mail: info@starcabin.nl  
 Website: www.starcabin.nl

Deze tekening is eigendom van StarCabin b.v. te Amsterdam. Vermenigvuldigen of mededelingen aan derden, in welke vorm dan ook, is zonder schriftelijk toestemming van de eigenaar niet toegestaan. Op al onze werkzaamheden zijn onze Algemene Voorwaarden van toepassing.