



Inkoop, verkoop en verhuur van mobiele units, tijdelijke accommodatie, containers en bouwmaterieel.

Project: Tijdelijke huisvesting Bouwonderneming

Datum: 2012

Onderdeel: Overzicht 1:100

Postbus 9108
1180 MC Amstelveen

Ouderkerkerlaan 150
1185 AG Amstelveen


Tel. (+31 (0)20 – 6824900
Fax. (+31 (0)20 – 6816009

E-mail: info@starcabin.nl
Website: www.starcabin.nl



Aan bovenstaande tekening kunnen geen rechten worden ontleend.

Deze tekening is eigendom van StarCabin BV te Amstelveen. Vermenigvuldigen of mededelingen aan derden, in welke vorm dan ook, is zonder schriftelijk toestemming van de eigenaar niet toegestaan. Op al onze werkzaamheden zijn onze Algemene Voorwaarden van toepassing.

1e Verdieping

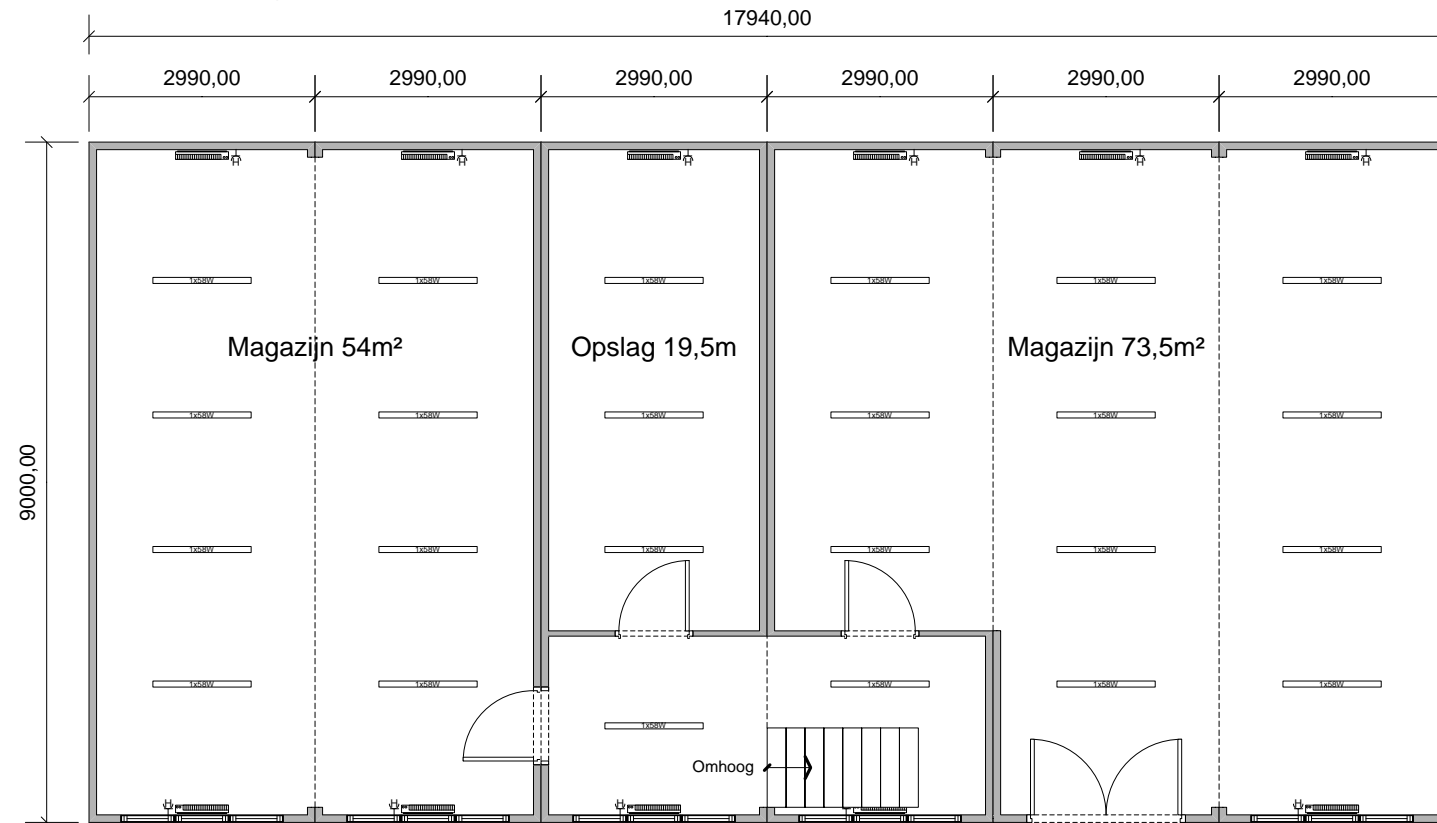


Begane grond

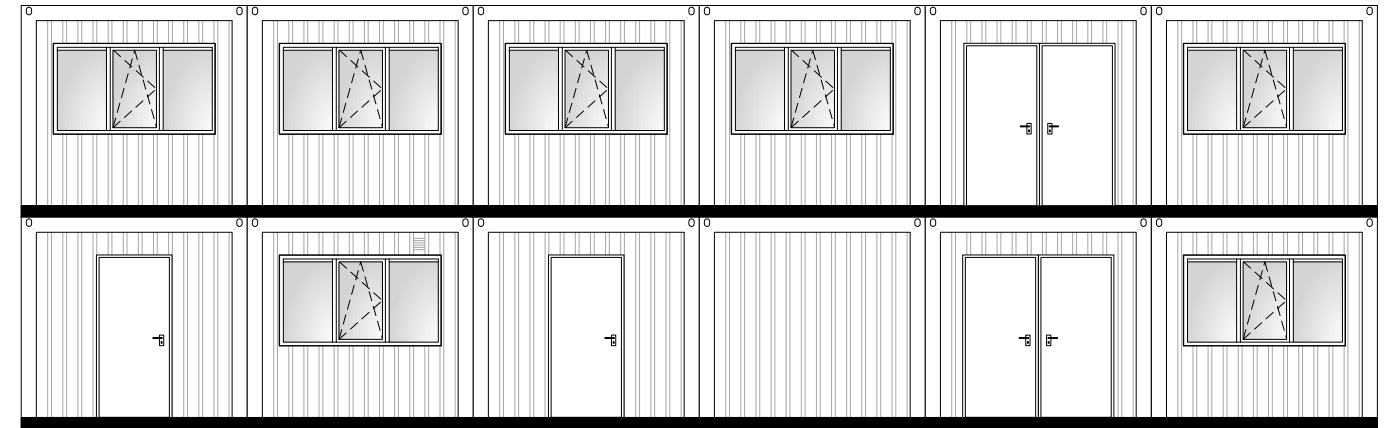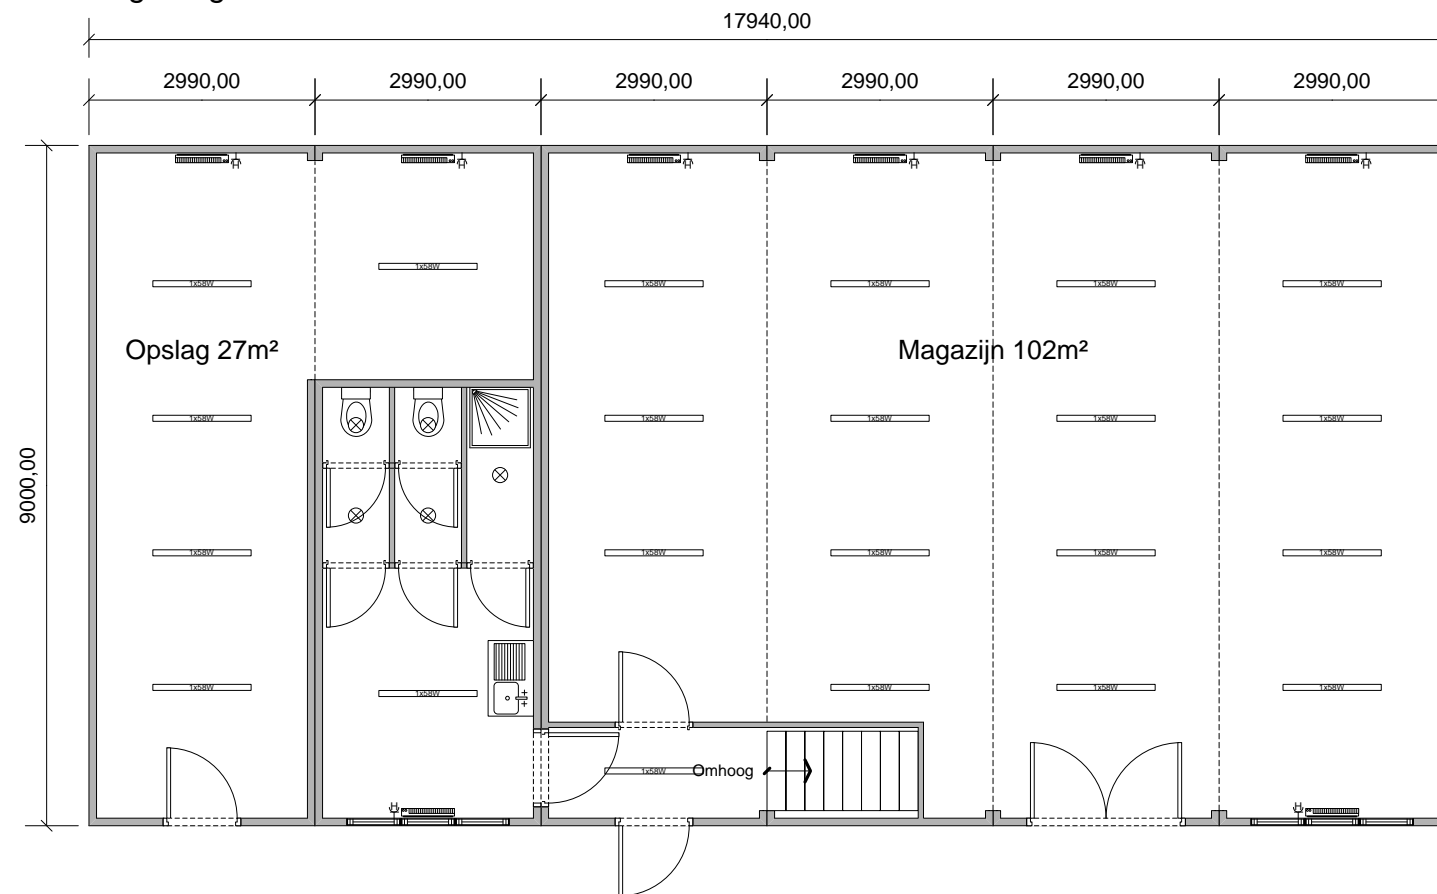

Voorgevel



Linkergevel

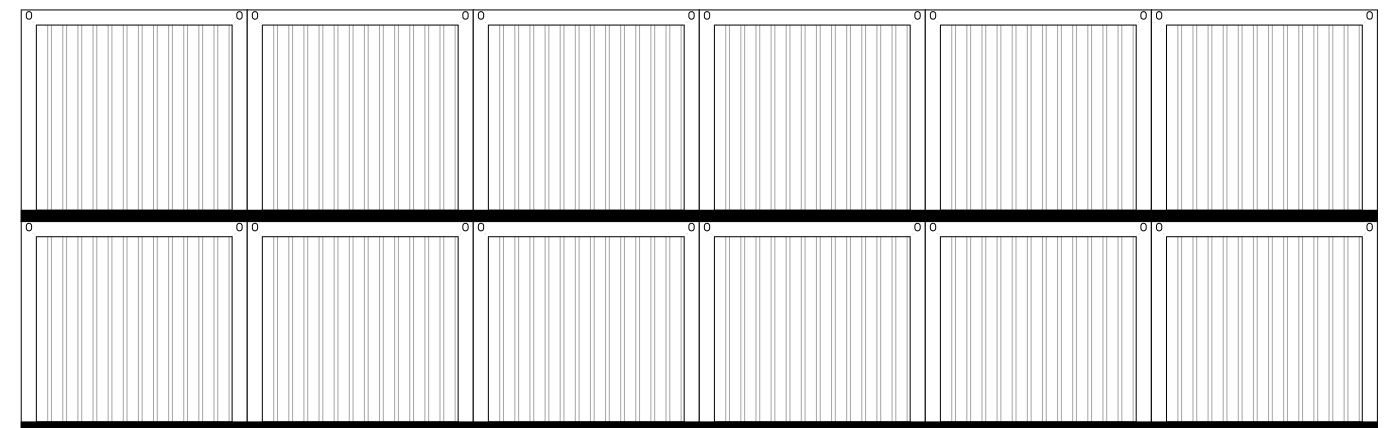

Achtergevel



Rechtergevel