




Voorgevel

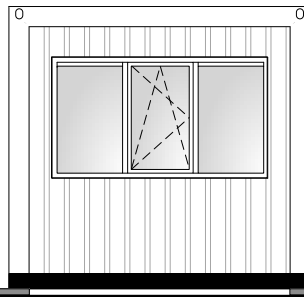


Linkergevel

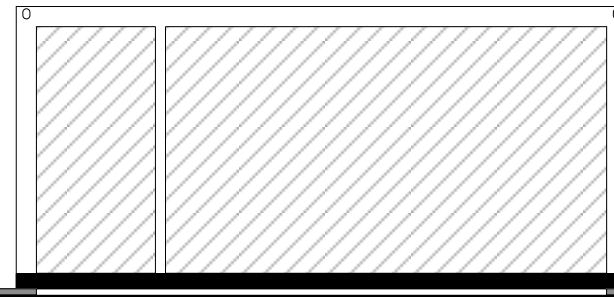

Achtergevel

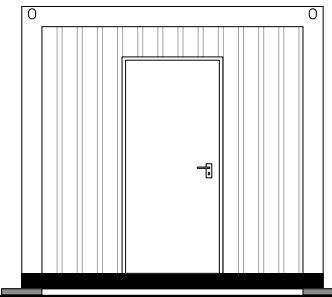

Rechtergevel

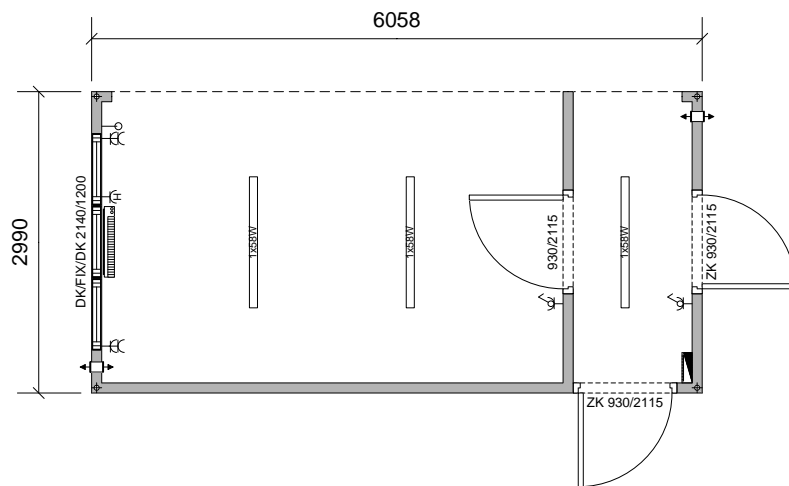

### Renvooi Algemeen:

|  |                                 |  |                            |
|--|---------------------------------|--|----------------------------|
|  | Ventilatie                      |  | Riool Ø110 / Ø50           |
|  | Mechanische ventilatie          |  | Groepenkast 380/230V       |
|  | Enkel stopcontact               |  | Urinoir                    |
|  | Dubbel stopcontact              |  | Elektrische verwarming 2kW |
|  | Stopcontact met lichtschakelaar |  | Toilet                     |
|  | Stopcontact voor de verwarming  |  | TL-armatuur                |
|  | Stroom in- en uitvoer           |  |                            |



Tijdelijke en flexibele huisvesting op maat



In- en verkoop van tijdelijke gebouwen



Losse en geschakelde Units voor Bouw en Industrie

Datum: **2015**

Project: **xxx**

Opdrachtgever: **xxx**

Schaal: **1:75 / A4**

Nummer: **StarCabin 60.05**

*Aan bovenstaande tekening kunnen geen rechten worden ontleend.*

Postbus 9108  
1180 MC Amstelveen  
Ouderkerkerlaan 150  
1185 AG Amstelveen

Tel. (+)31 (0)20 – 6824900  
E-mail: [info@starcabin.nl](mailto:info@starcabin.nl)  
Website: [www.starcabin.nl](http://www.starcabin.nl)