




Voorgevel

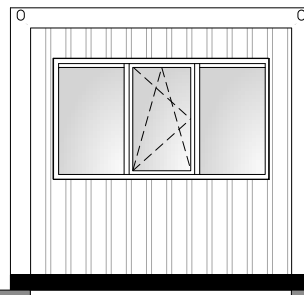


Linkergevel

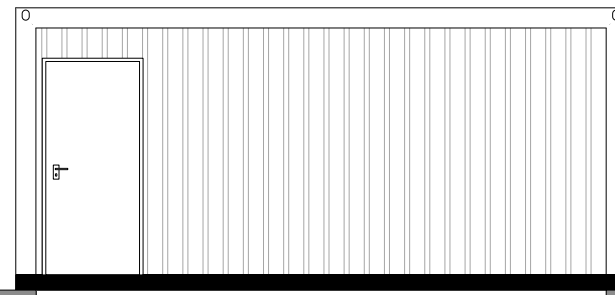

Achtergevel

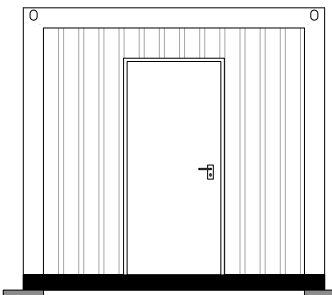

Rechtergevel

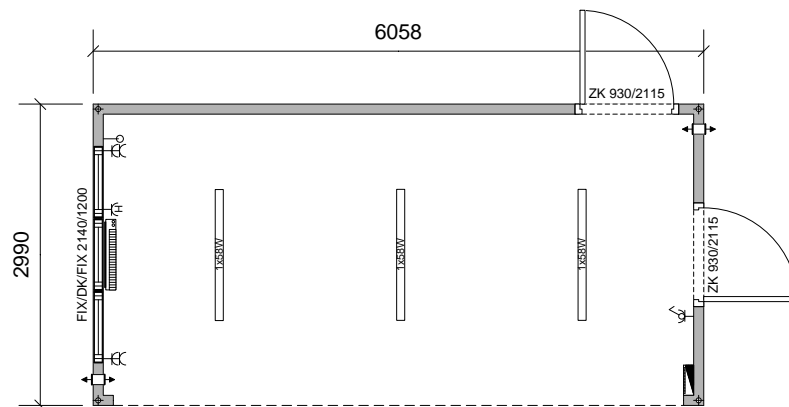

### Renvooi Algemeen:

	Ventilatie		Riool Ø110 / Ø50
	Mechanische ventilatie		Groepenkast 380/230V
	Enkel stopcontact		Urinoir
	Dubbel stopcontact		Elektrische verwarming 2kW
	Stopcontact met lichtschakelaar		Toilet
	Stopcontact voor de verwarming		TL-armatuur
	Stroom in- en uitvoer		



Tijdelijke en flexibele huisvesting op maat



In- en verkoop van tijdelijke gebouwen



Losse en geschakelde Units voor Bouw en Industrie

Datum: **2015**

Project: **xxx**

Opdrachtgever: **xxx**

Schaal: **1:75 / A4**

Nummer: **StarCabin 60.13**

*Aan bovenstaande tekening kunnen geen rechten worden ontleend.*

Postbus 9108  
1180 MC Amstelveen  
Ouderkerkerlaan 150  
1185 AG Amstelveen

Tel. (+)31 (0)20 – 6824900  
E-mail: [info@starcabin.nl](mailto:info@starcabin.nl)  
Website: [www.starcabin.nl](http://www.starcabin.nl)