



Voorgevel

Achtergevel

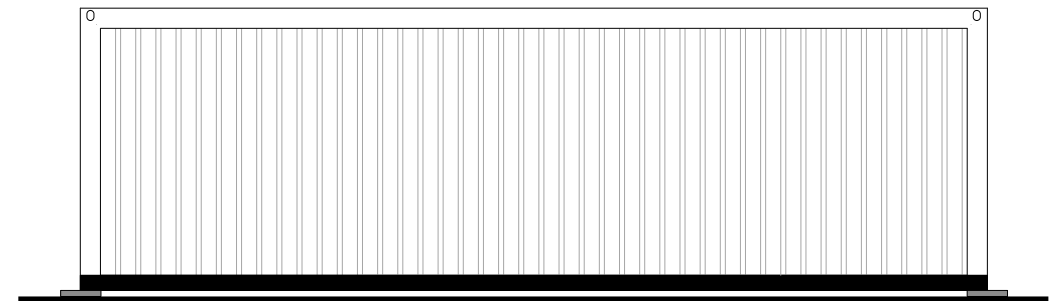

Linkergevel

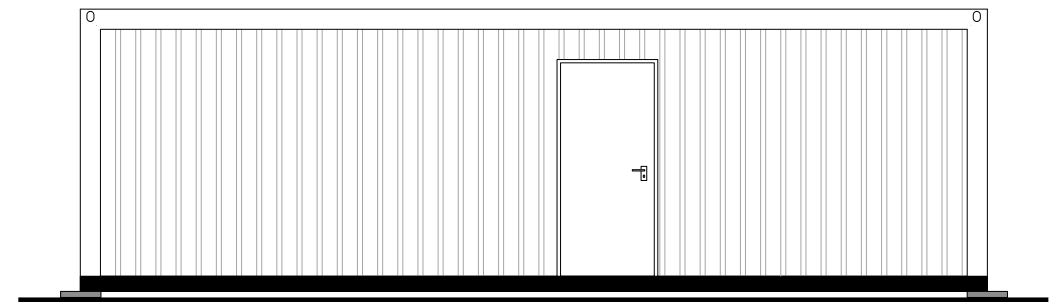

Rechtergevel

### Renvooi Algemeen:

	Ventilatie		Riool Ø110 / Ø50
	Mechanische ventilatie		Groepenkast 380/230V
	Enkel stopcontact		Urinoir
	Dubbel stopcontact		Elektrische verwarming 2kW
	Stopcontact met lichtschakelaar		Toilet
	Stopcontact voor de verwarming		TL-armatuur
	Stroom in- en uitvoer		



Tijdelijke en flexibele huisvesting op maat



In- en verkoop van tijdelijke gebouwen



Losse en geschakelde Units voor Bouw en Industrie

Datum: **2015**  
 Project: **xxx**  
 Opdrachtgever: **xxx**  
 Schaal: **1:75 / A4**  
 Nummer: **StarCabin 90.88**  
 Aan bovenstaande tekening kunnen geen rechten worden ontleend.

Postbus 9108  
 1180 MC Amstelveen  
 Ouderkerkerlaan 150  
 1185 AG Amstelveen

Tel. (+)31 (0)20 – 6824900  
 E-mail: [info@starcabin.nl](mailto:info@starcabin.nl)  
 Website: [www.starcabin.nl](http://www.starcabin.nl)